



Objekt: Christkatholische Kirche St.Beatus im Göttibach, Bellvuestrasse 20, 3600 Thun  
 Bauherrschaft: Kirchgemeinde, Christkatholische Kirche Thun, Bellvuestrasse 20, 3600 Thun

## 26.20\_101-11 Grundriss EG

### Variante Anbau

Massstab	1:100
Datum	29.01.2021 ech
Revidiert	04.05.2022 td
Plan Grösse	A3

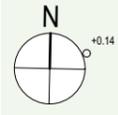

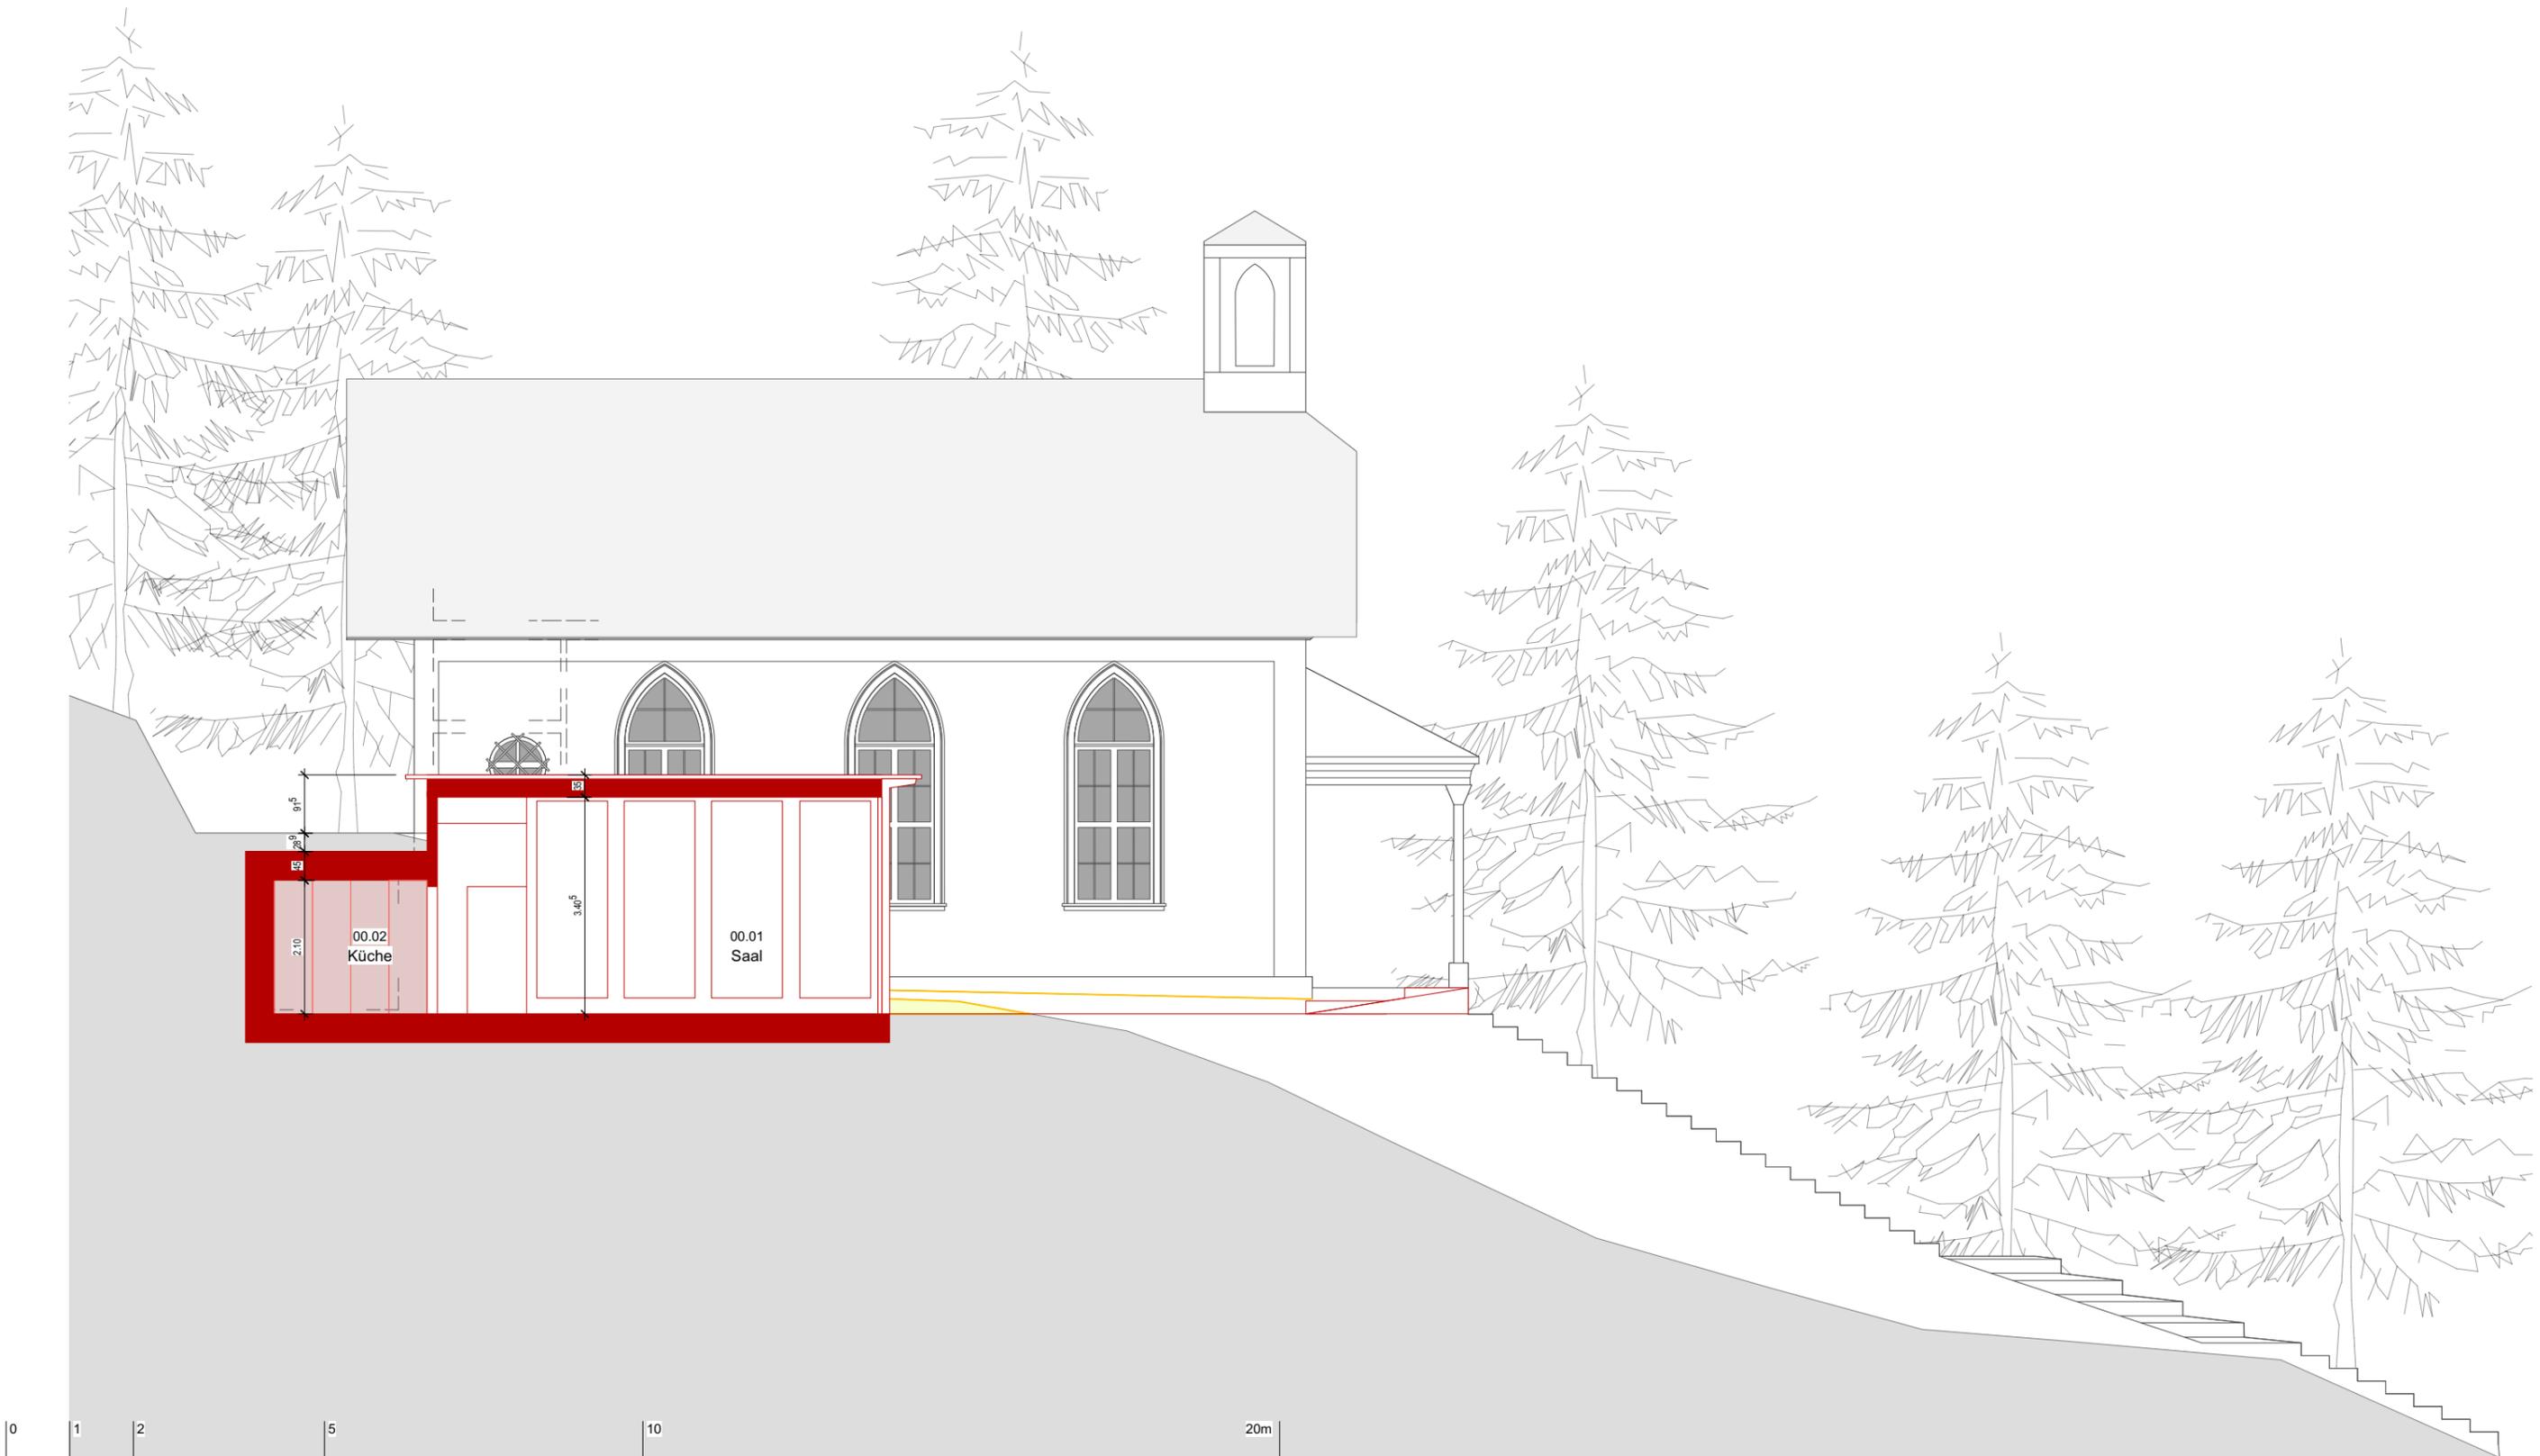


Objekt: Christkatholische Kirche St.Beatus im Göttibach, Bellvuestrasse 20, 3600 Thun  
 Bauherrschaft: Kirchgemeinde, Christkatholische Kirche Thun, Bellvuestrasse 20, 3600 Thun

### Variante Anbau

## 26.20\_101-25 Schnitt E-E mit Nordfassade

Masstab	1:100
Datum	29.01.2021 ech
Revidiert	04.05.2022 td
Plan Grösse	A3

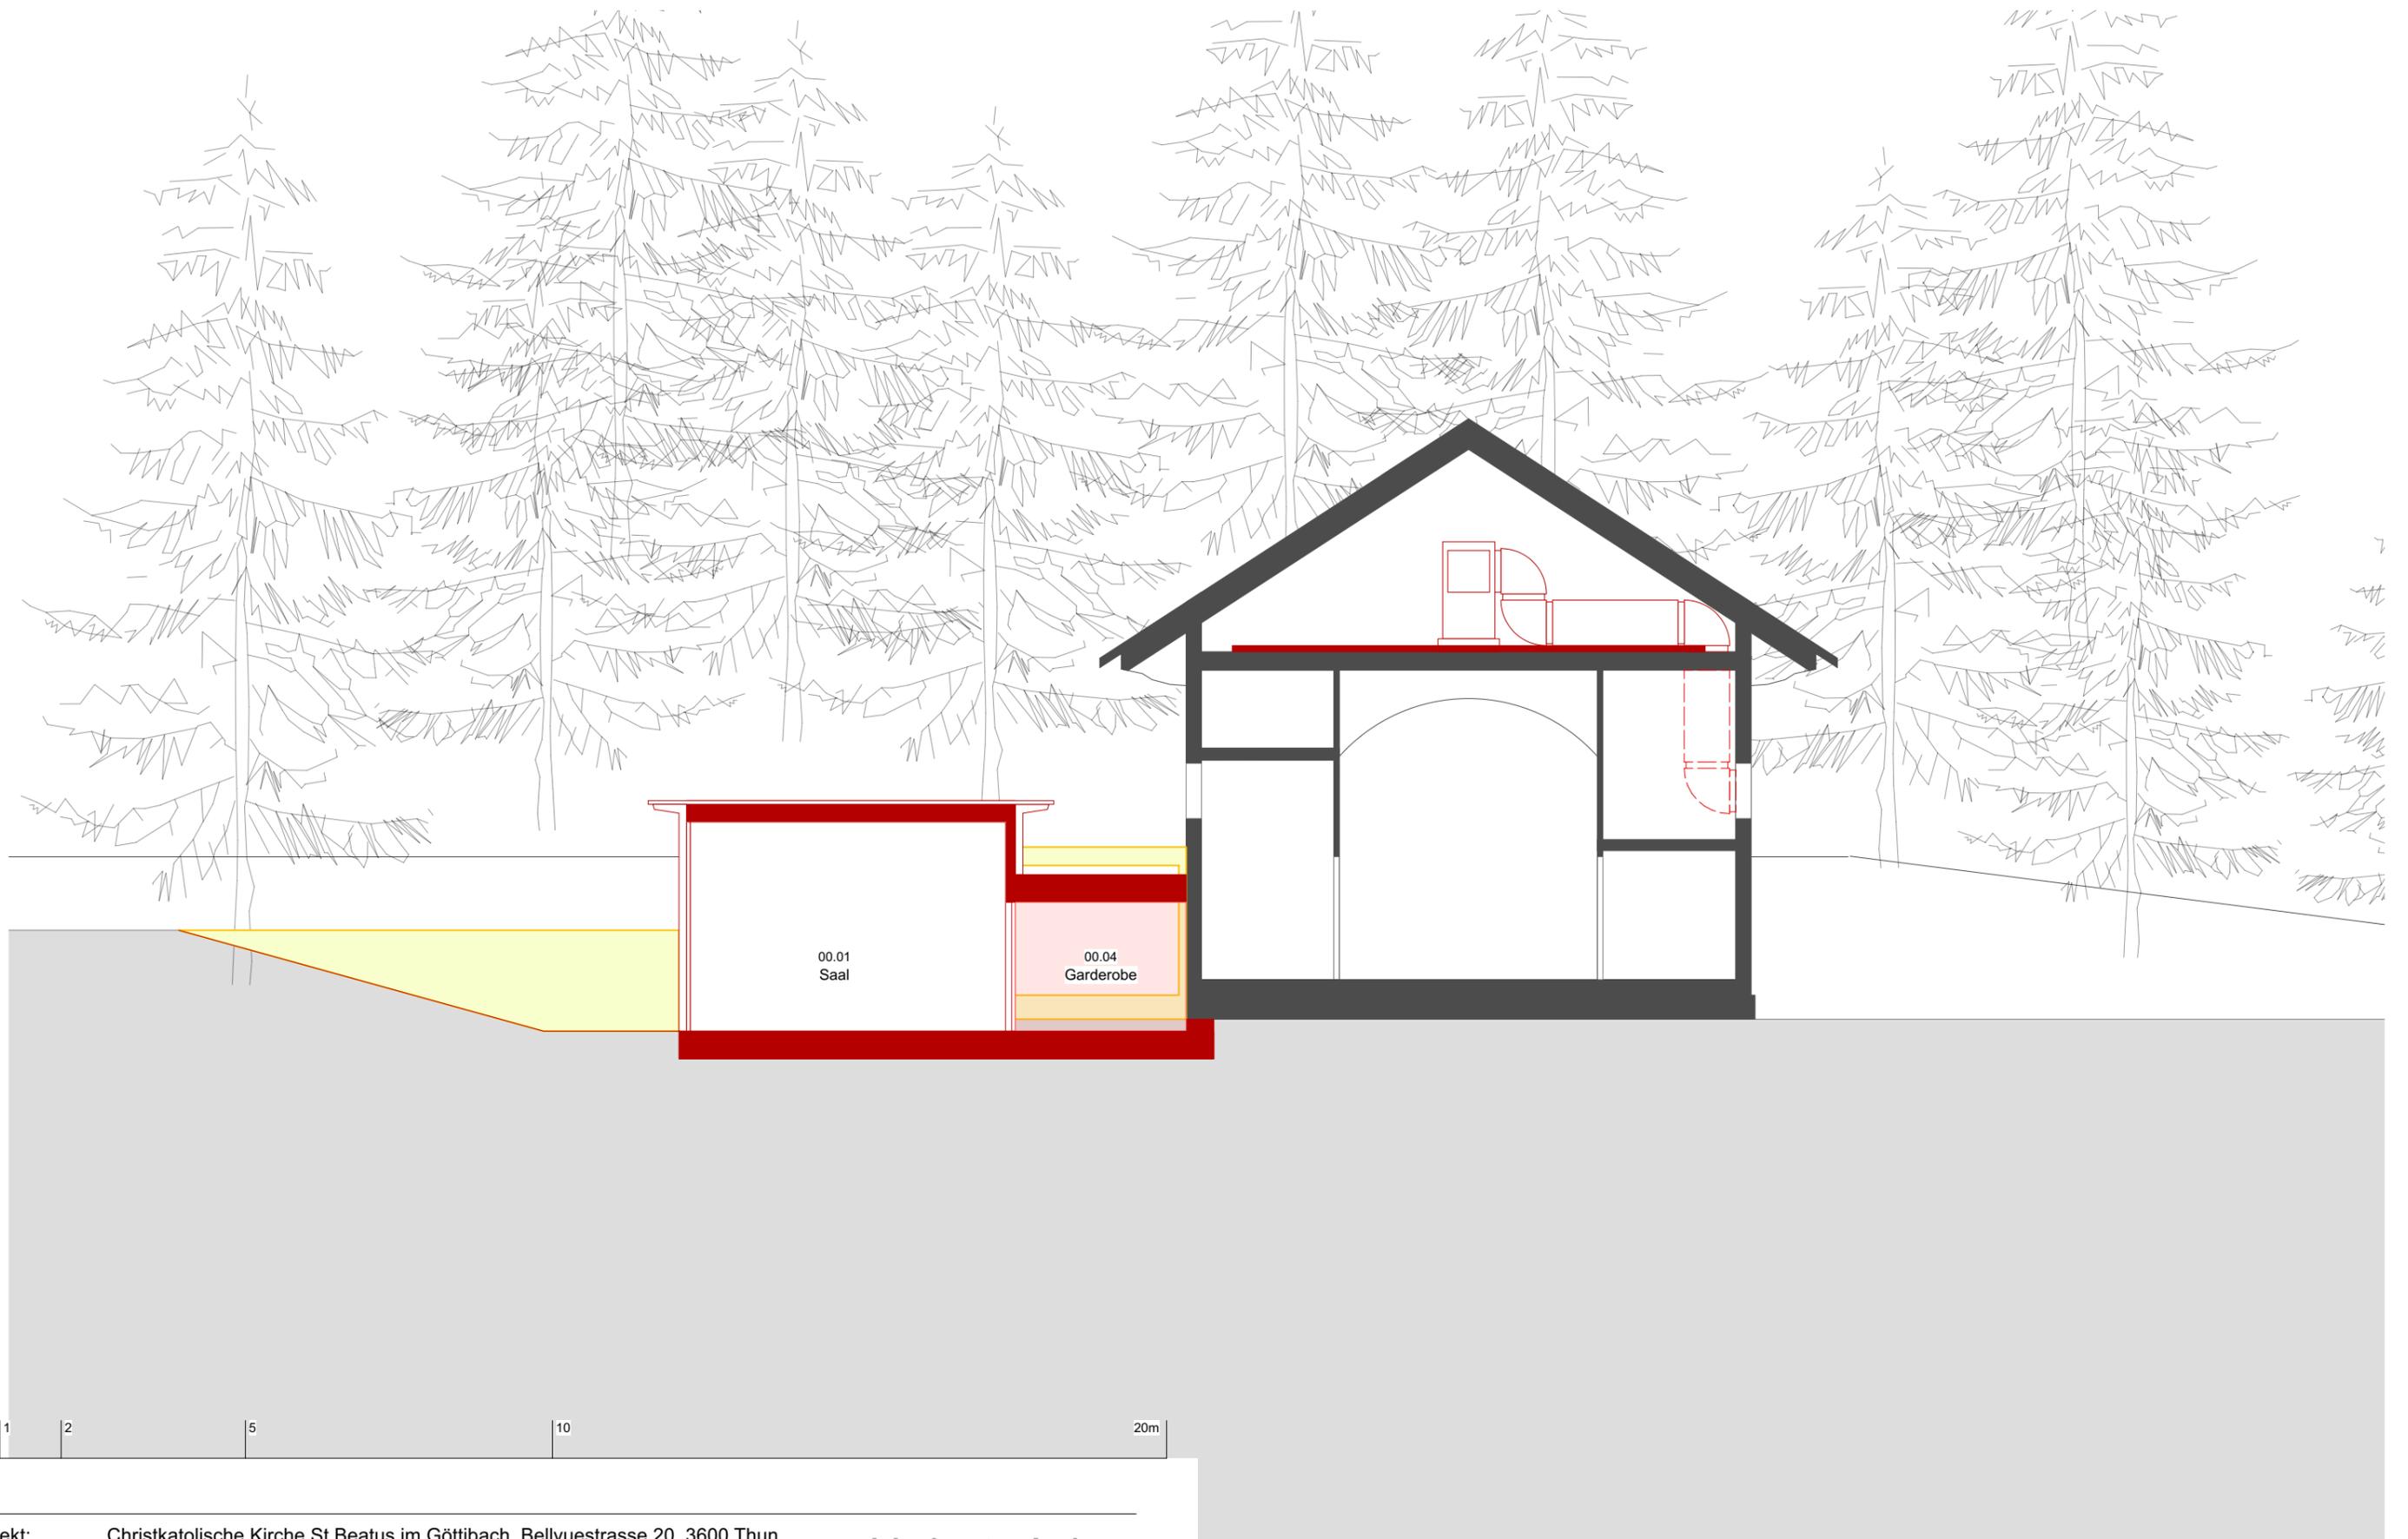


Objekt: Christkatholische Kirche St.Beatus im Göttibach, Bellvuestrasse 20, 3600 Thun  
 Bauherrschaft: Kirchgemeinde, Christkatholische Kirche Thun, Bellvuestrasse 20, 3600 Thun

## Variante Anbau

26.20\_101-26 Schnitt 2-2

Masstab	1:100
Datum	29.01.2021 ech
Revidiert	04.05.2022 td
Plan Grösse	A3

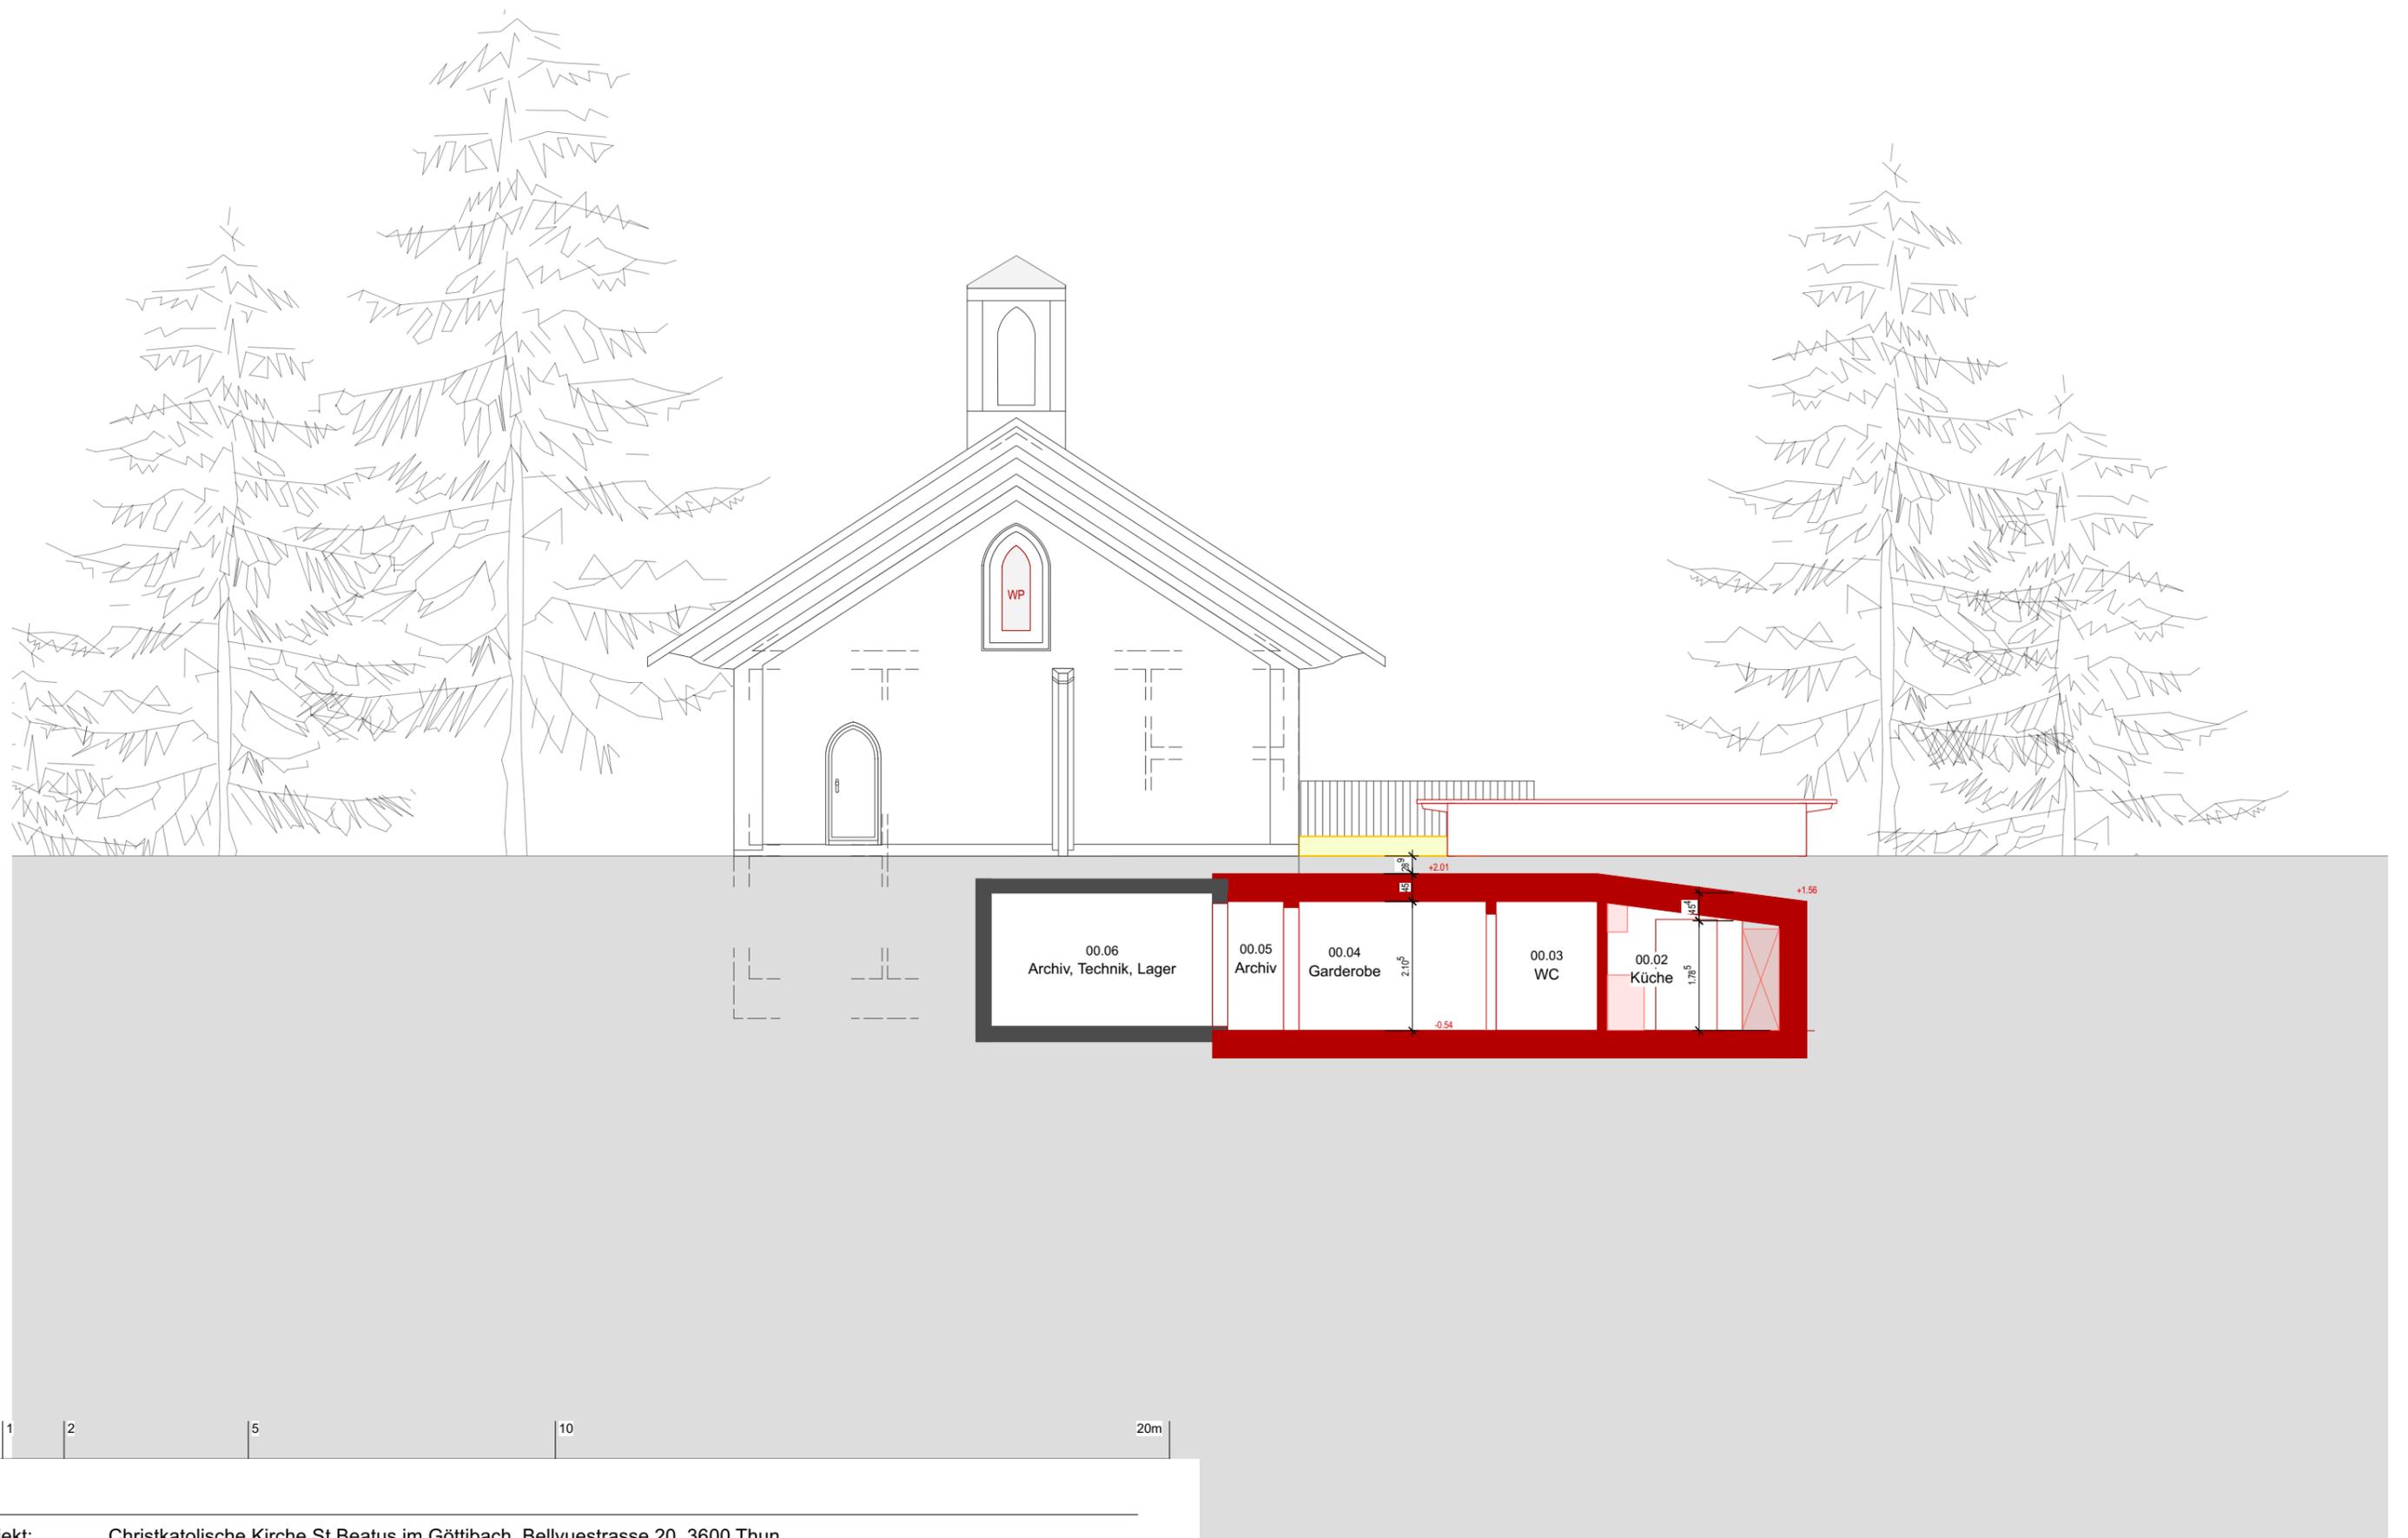


Objekt: Christkatholische Kirche St.Beatus im Göttibach, Bellvuestrasse 20, 3600 Thun  
 Bauherrschaft: Kirchgemeinde, Christkatholische Kirche Thun, Bellvuestrasse 20, 3600 Thun

### Variante Anbau

## 26.20\_101-31 Ostfassade mit Querschnitt

Masstab	1:100
Datum	29.01.2021 ech
Revidiert	04.05.2022 td
Plan Grösse	A3

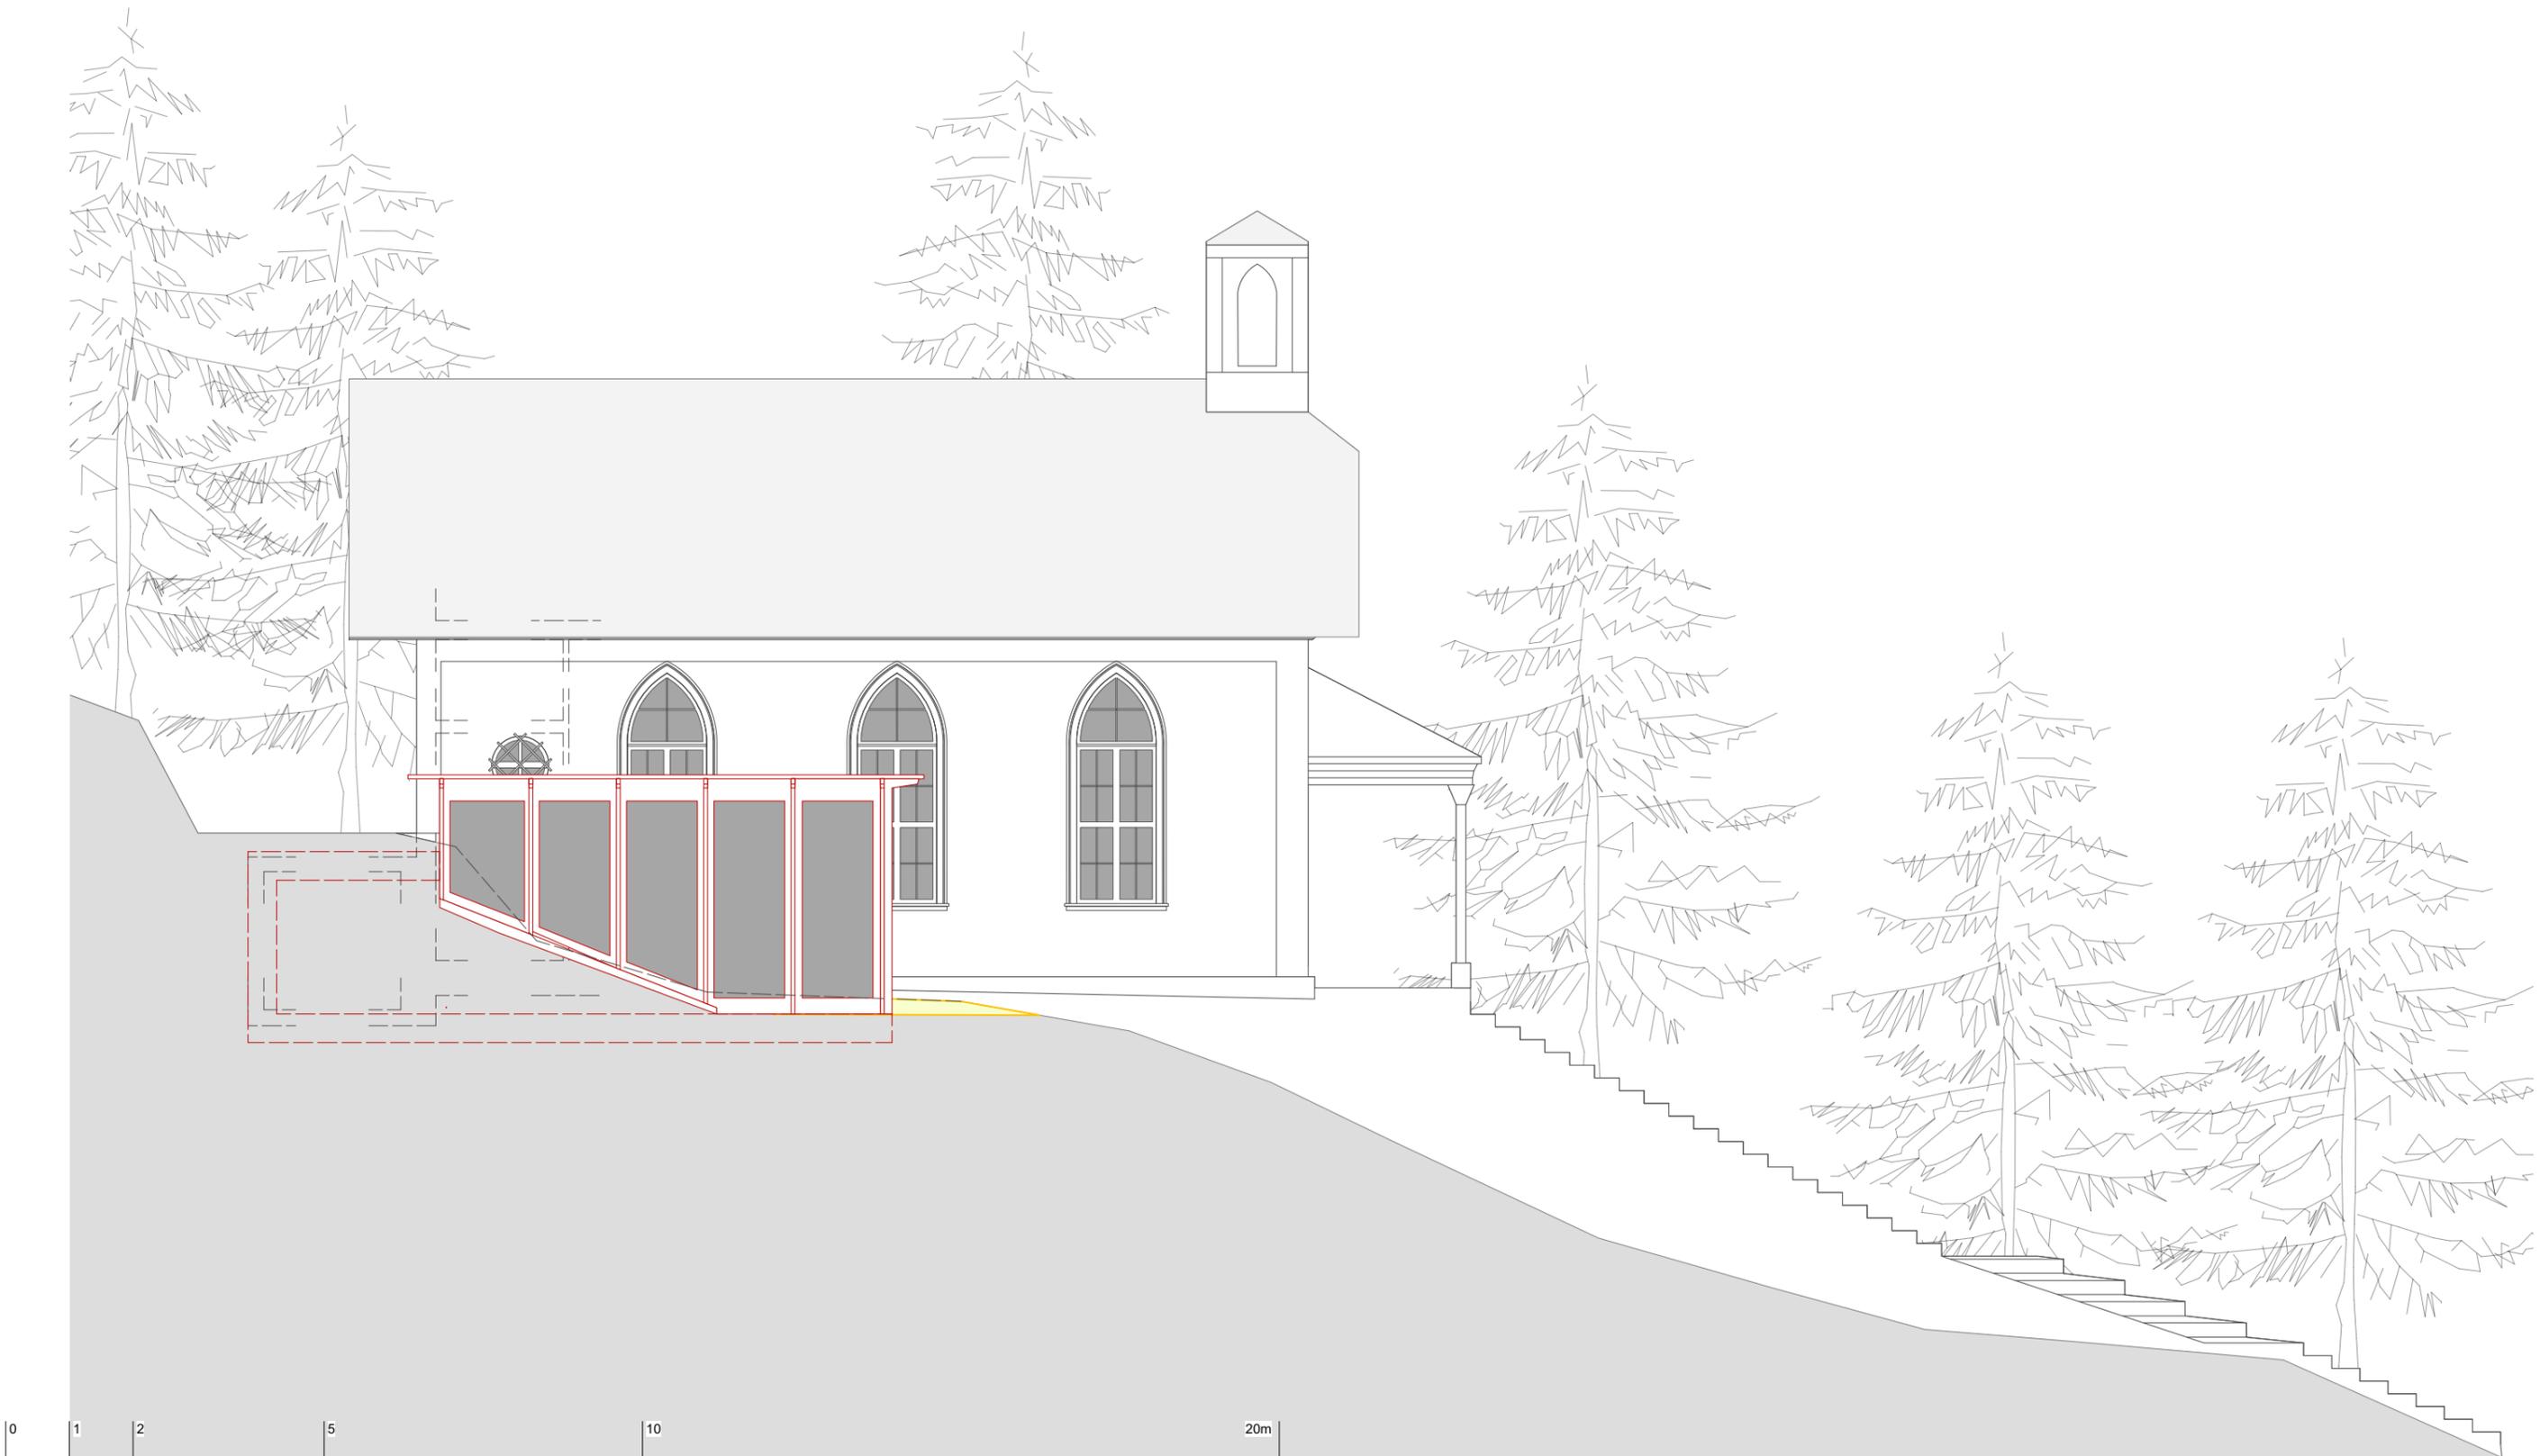


Objekt: Christkatholische Kirche St.Beatus im Göttingen, Bellvuestrasse 20, 3600 Thun  
 Bauherrschaft: Kirchgemeinde, Christkatholische Kirche Thun, Bellvuestrasse 20, 3600 Thun

### Variante Anbau

## 26.20\_101-32 Nordfassade

Masstab	1:100
Datum	29.01.2021 ech
Revidiert	04.05.2022 td
Plan Grösse	A3

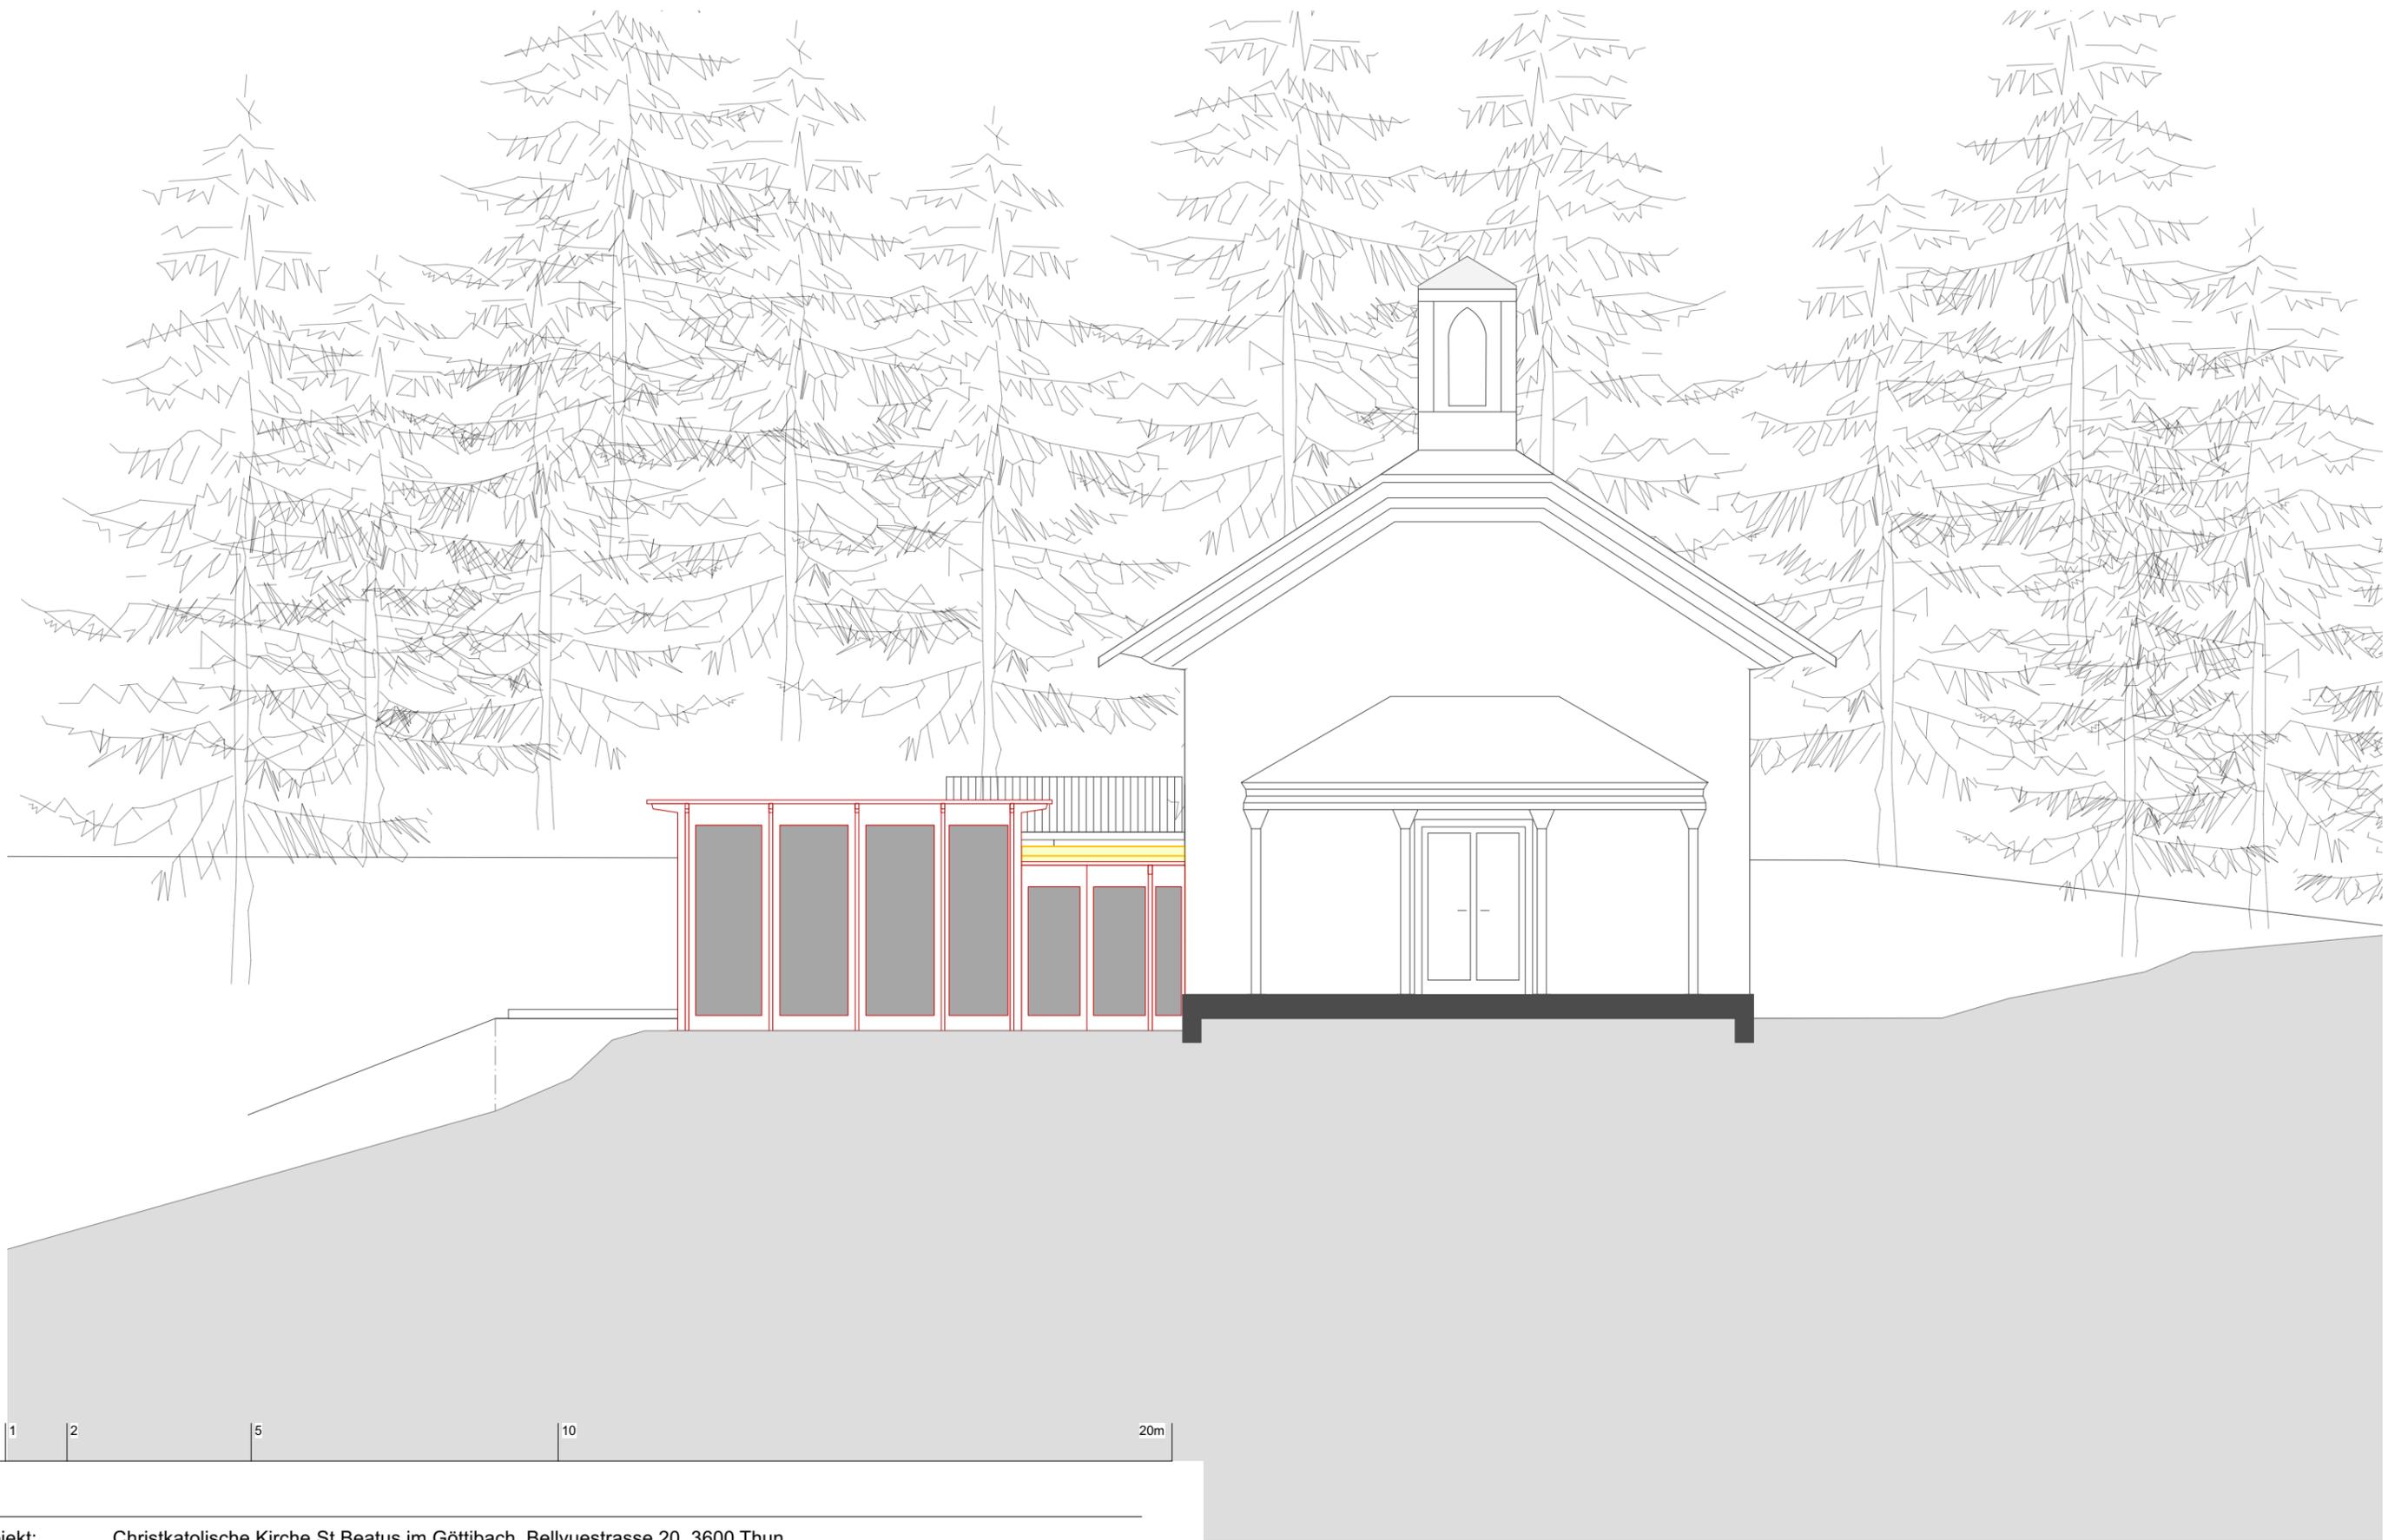

Objekt: Christkatholische Kirche St.Beatus im Göttibach, Bellvuestrasse 20, 3600 Thun  
 Bauherrschaft: Kirchgemeinde, Christkatholische Kirche Thun, Bellvuestrasse 20, 3600 Thun

## Variante Anbau

Masstab	1:100
Datum	29.01.2021 ech
Revidiert	04.05.2022 td
Plan Grösse	A3

## 26.20\_101-33 Westfassade



Objekt: Christkatholische Kirche St. Beatus im Göttibach, Bellvuestrasse 20, 3600 Thun  
 Bauherrschaft: Kirchgemeinde, Christkatholische Kirche Thun, Bellvuestrasse 20, 3600 Thun

### Variante Anbau

## 26.20\_101-34 Südfassade

Massstab	1:100
Datum	29.01.2021 ech
Revidiert	04.05.2022 td
Plan Grösse	A3